SCHNEIDER ROLAND
BACKEREI-BACKSTUBE-RESTAURANT
SPEERSTRASSE
9300 FRAUENKUN

GRUNDRISS EG

0 — 5 m
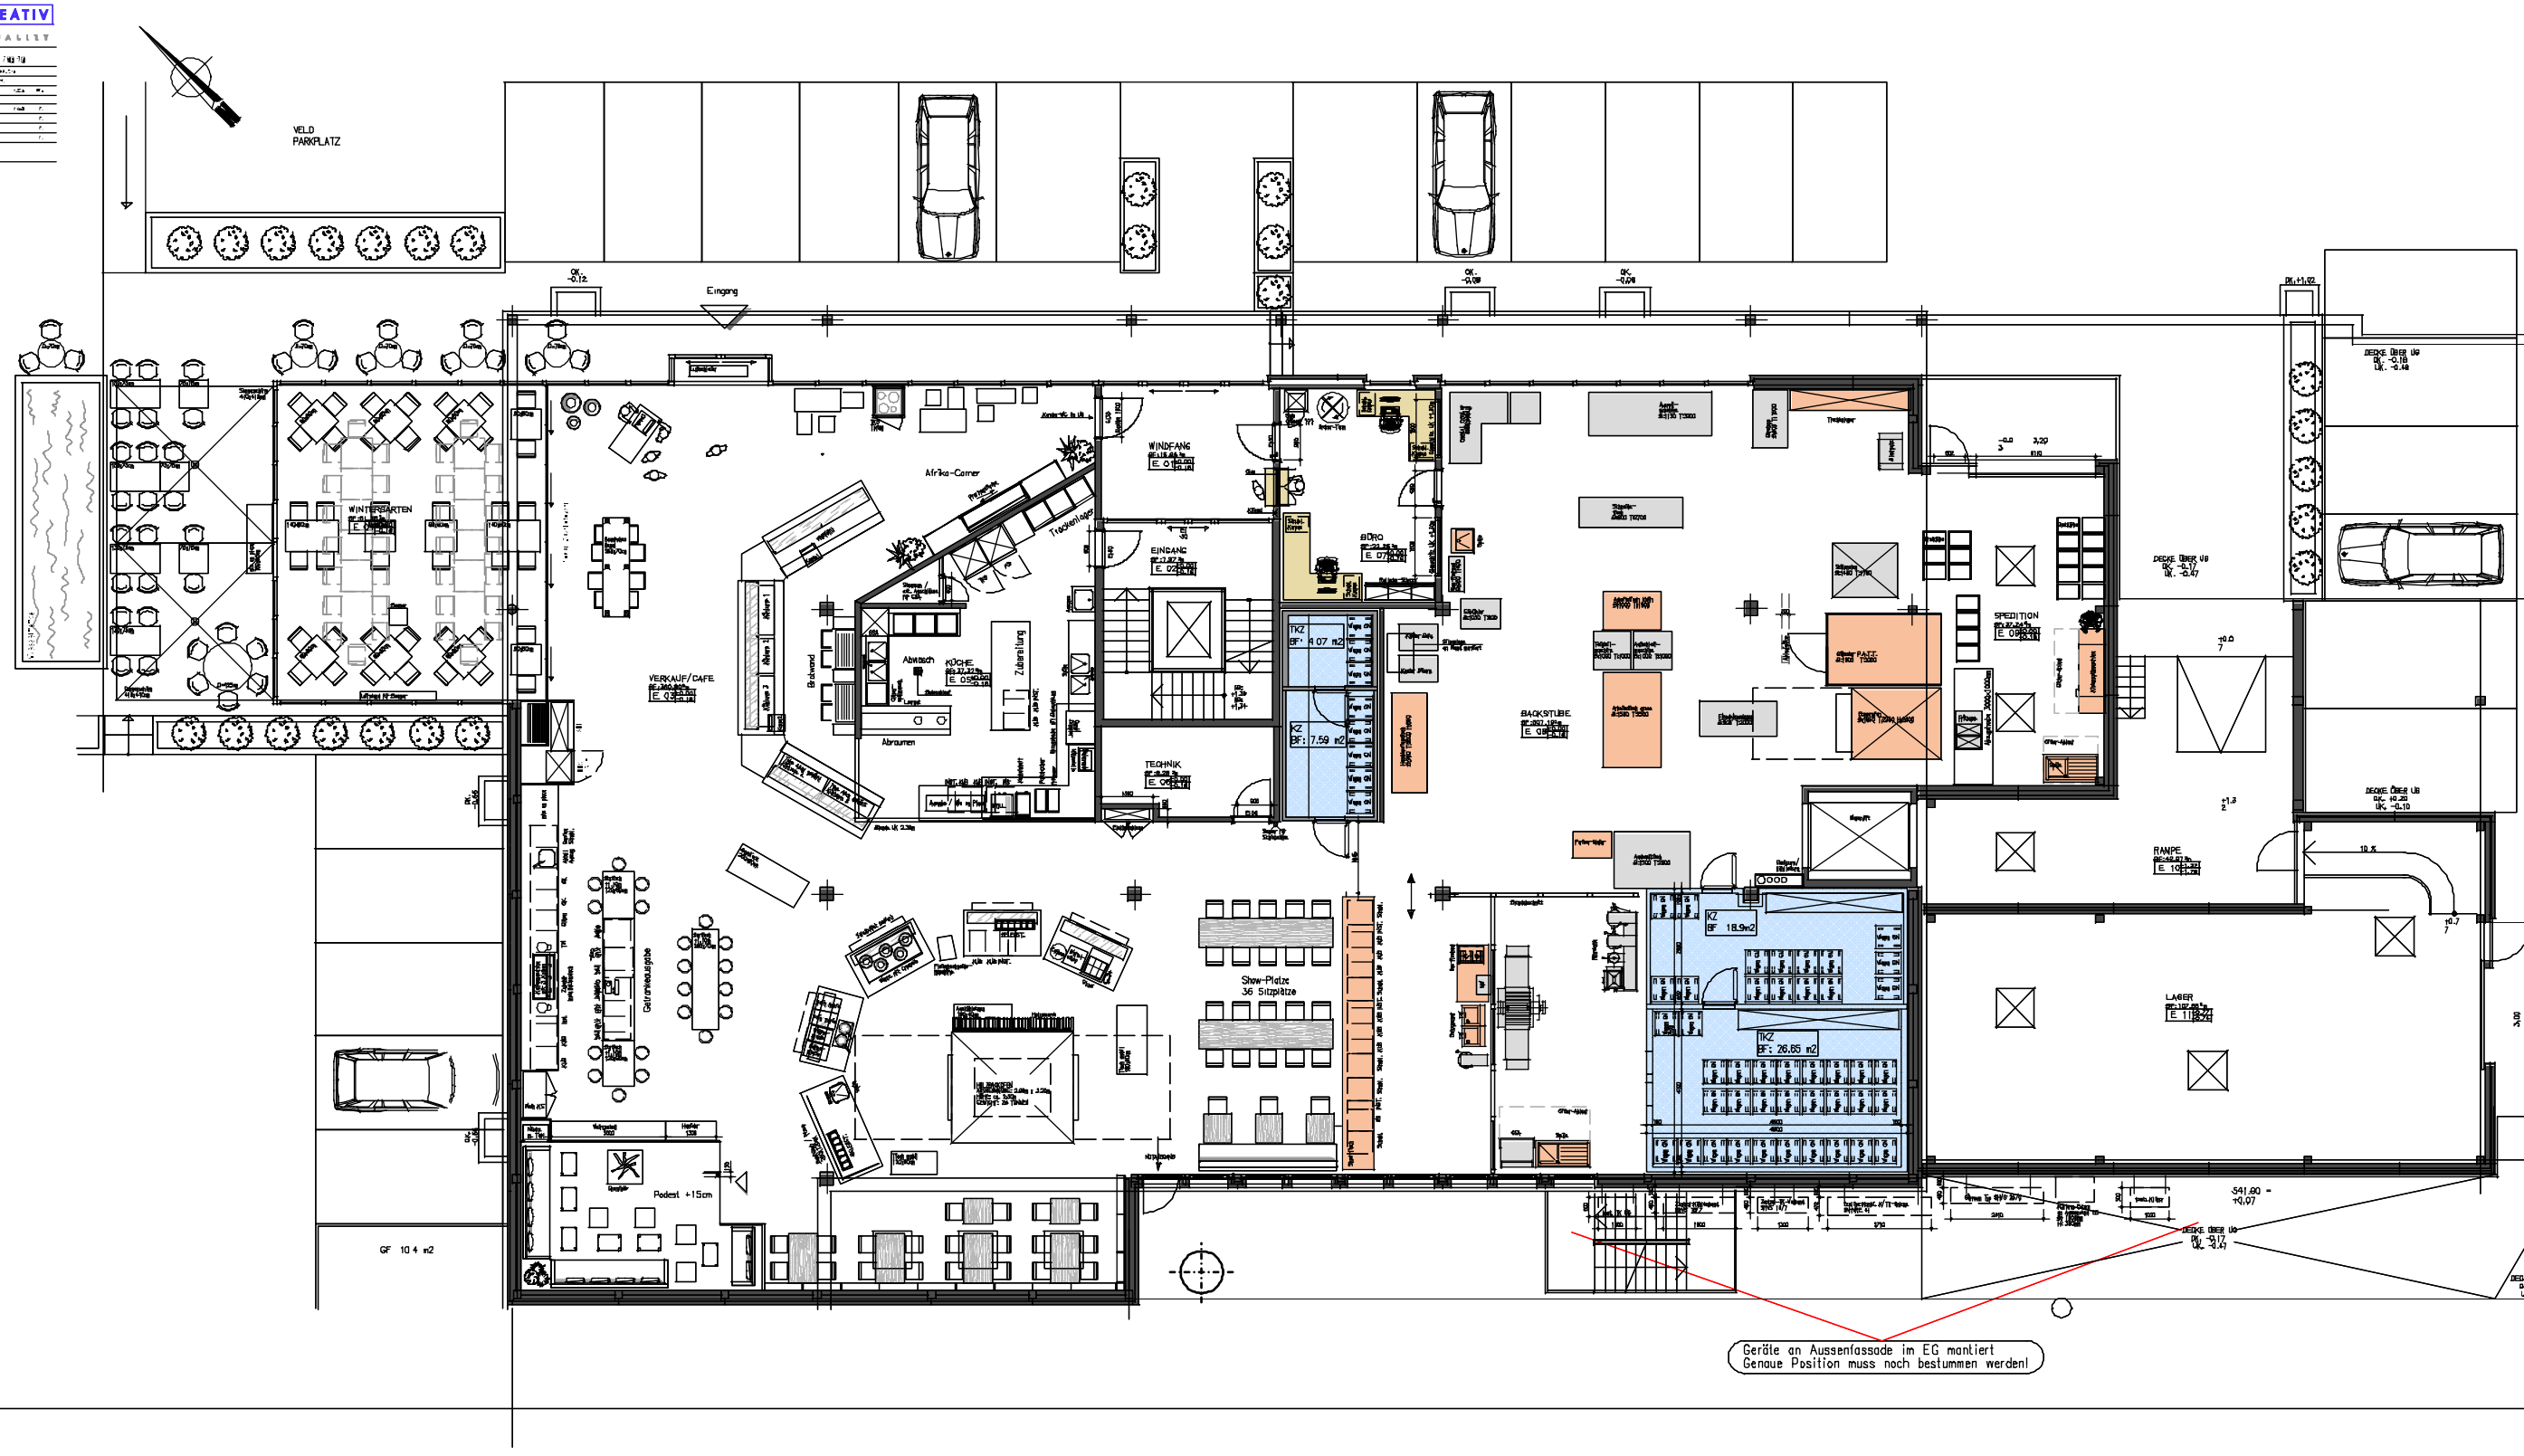
minus 17cm Absenkung ab fertig Boden für Kühl- und Tiefkühlzellen